


3W696 \_\_\_\_\_

zu Renova Nr. 1 Plan # 1221 30

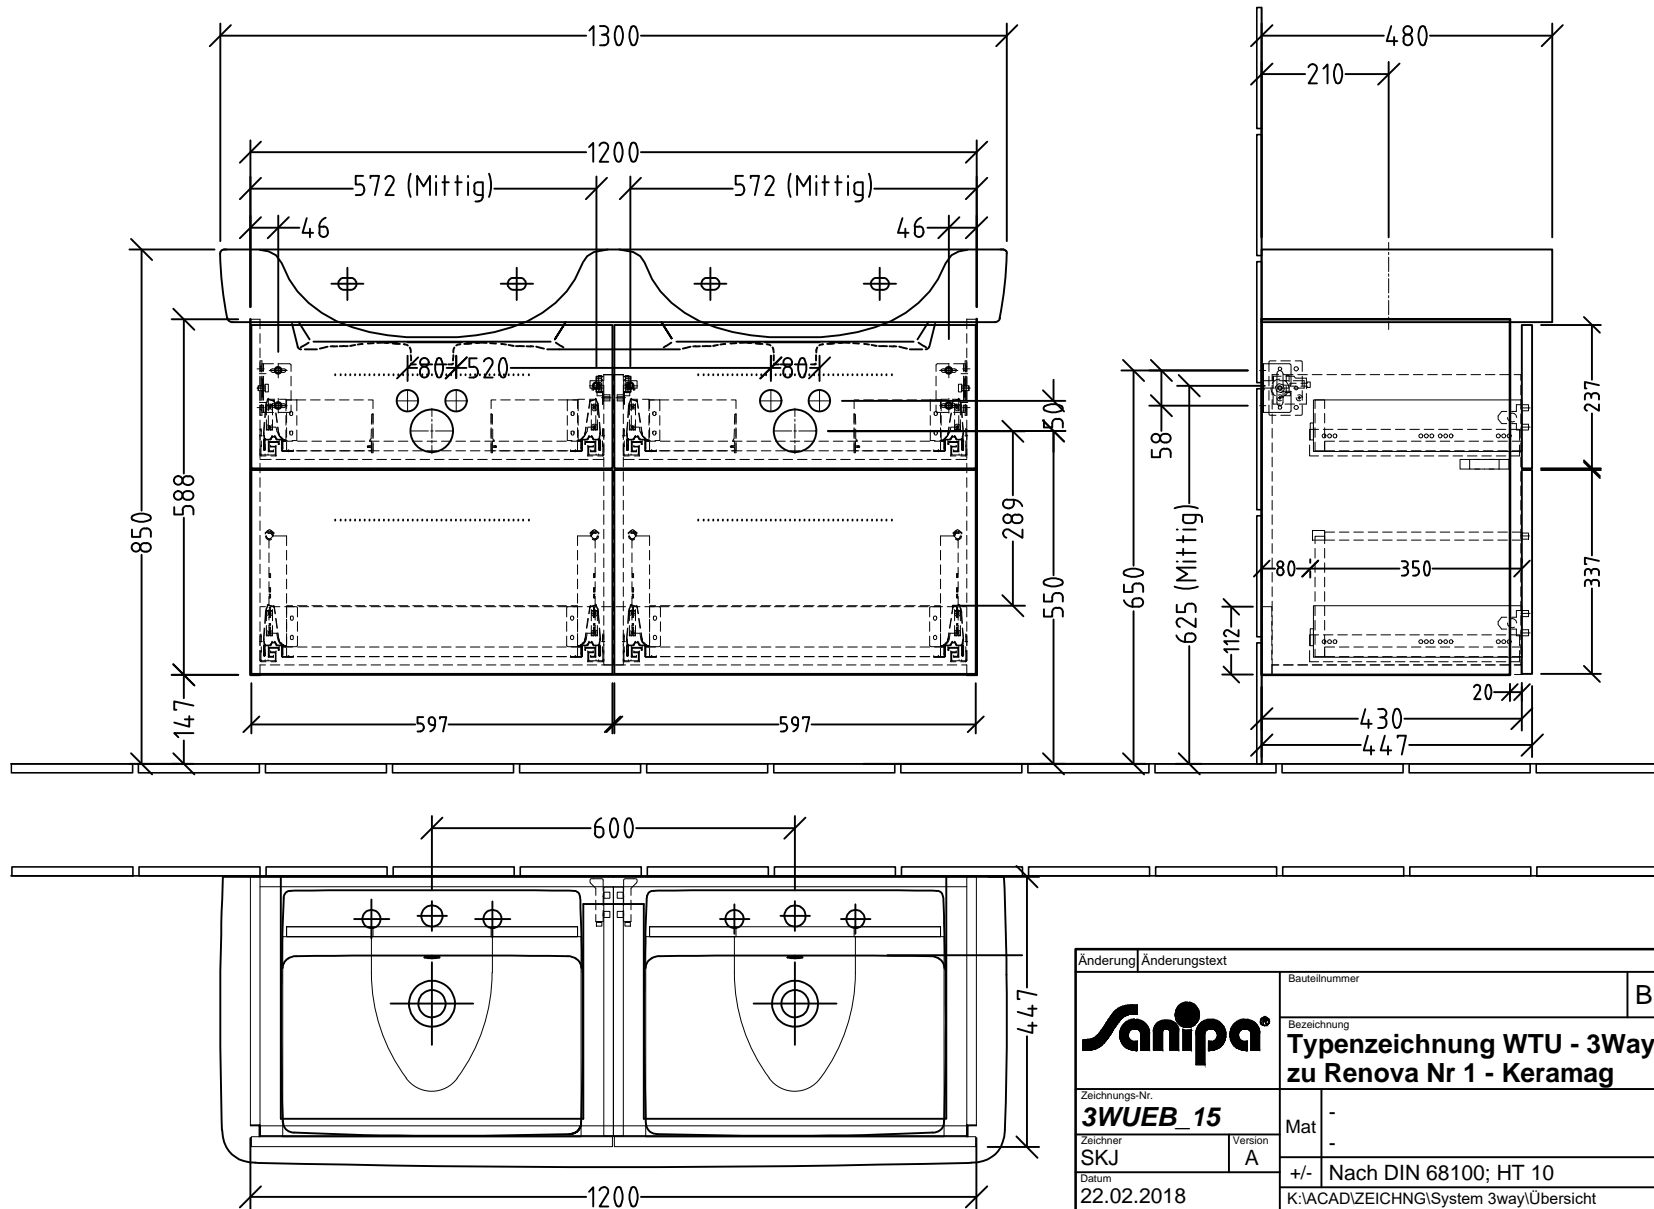

Siphonangaben  
vom Hersteller

Änderung		Änderungstext		Revisor	Datum
		Bauteilnummer		BR - BS	
		Bezeichnung		Typenzeichnung WTU - 3Way zu Renova Nr 1 - Keramik	
Zeichnungs-Nr. <b>3WUEB_15</b>		Mat			
Zeichner SKJ		Version A			
Datum 22.02.2018		+/- Nach DIN 68100; HT 10			
		K:\ACAD\ZEICHN\G\System 3way\Übersicht			
Diese Zeichnung ist unser geistiges Eigentum und darf ohne unsere Genehmigung nicht kopiert oder Dritten zugänglich gemacht werden.					