


3W605

zu Omnia Architectura 6116 80

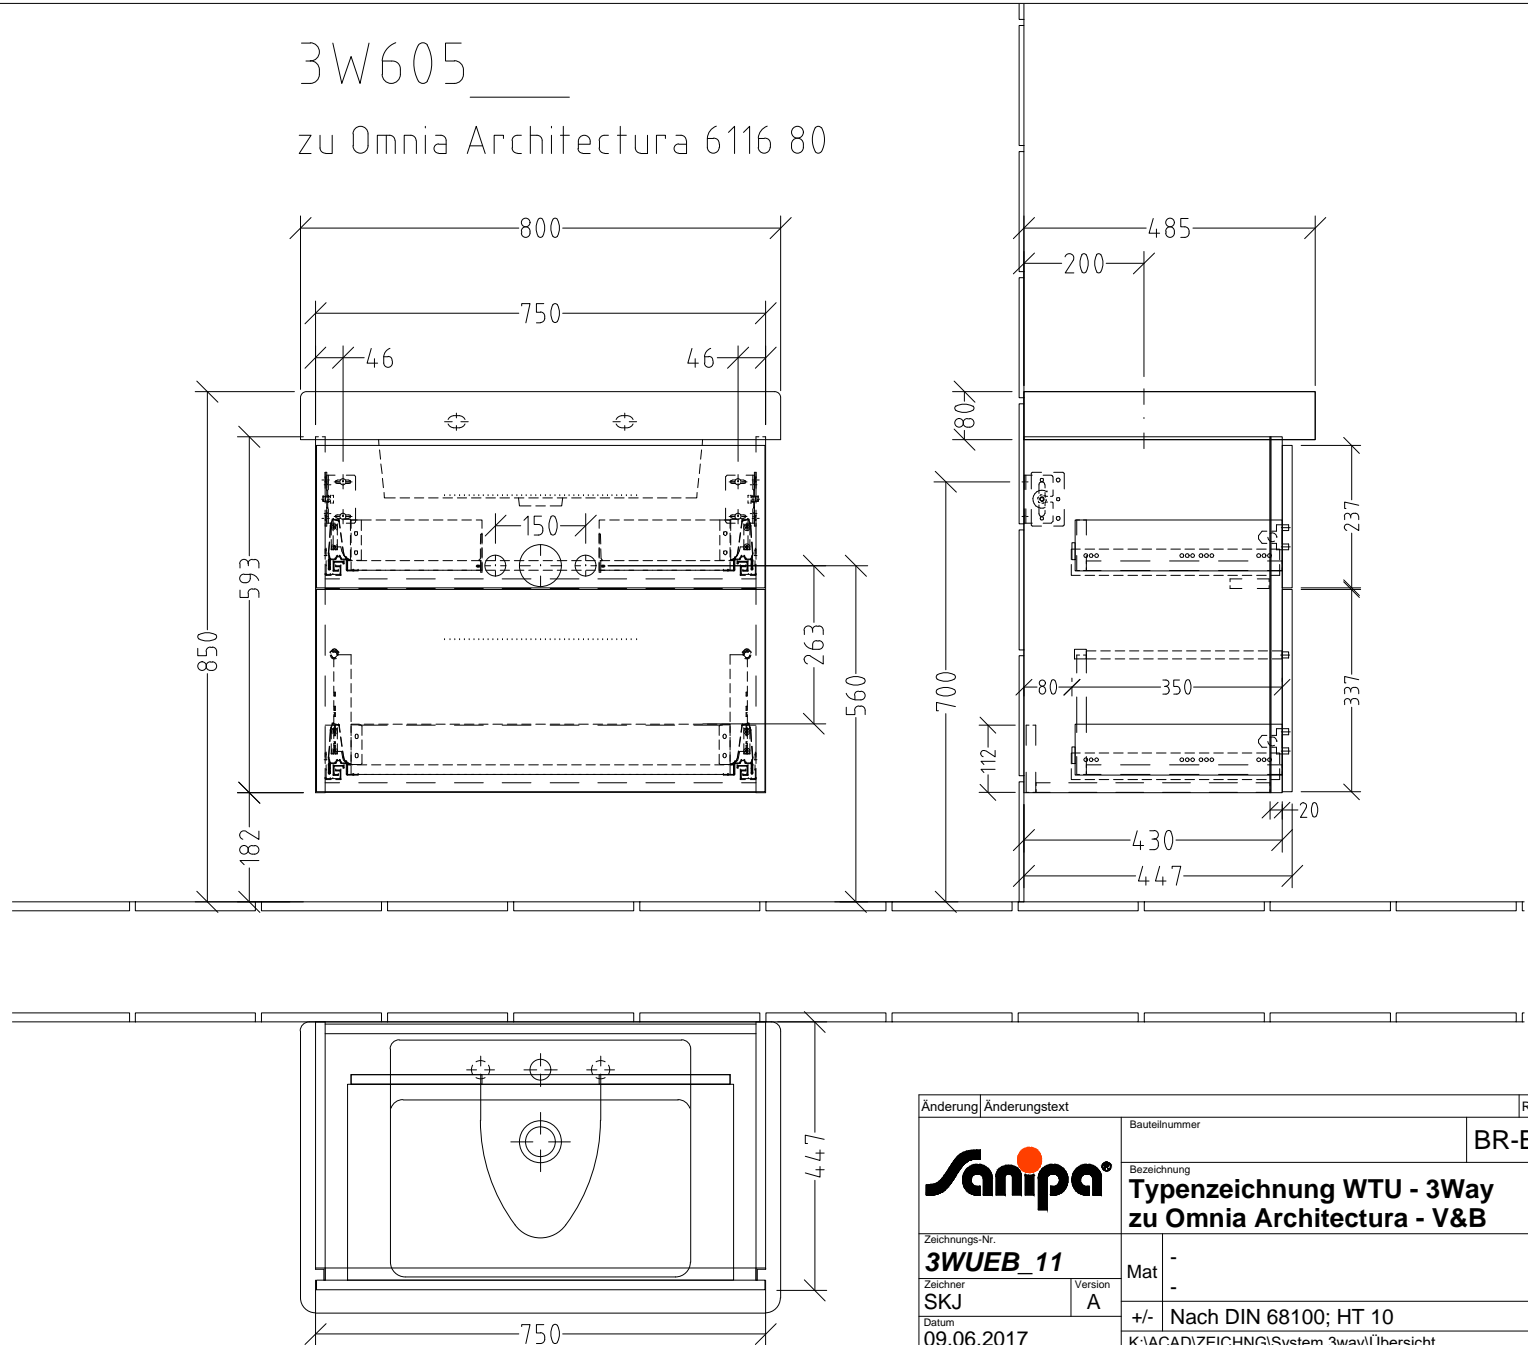

Siphonangaben
vom Hersteller

Änderung		Änderungstext	Revisor	Datum
		Bauteilnummer	BR-BS	
		Bezeichnung	Typenzeichnung WTU - 3Way zu Omnia Architectura - V&B	
Zeichnungs-Nr. 3WUEB_11		Mat	-	
Zeichner SKJ	Version A	+/-	Nach DIN 68100; HT 10	
Datum 09.06.2017		K:\ACAD\ZEICHNG\System 3way\Übersicht		
Diese Zeichnung ist unser geistiges Eigentum und darf ohne unsere Genehmigung nicht kopiert oder Dritten zugänglich gemacht werden.				