


LS052.9Z

mit Funksteuerung

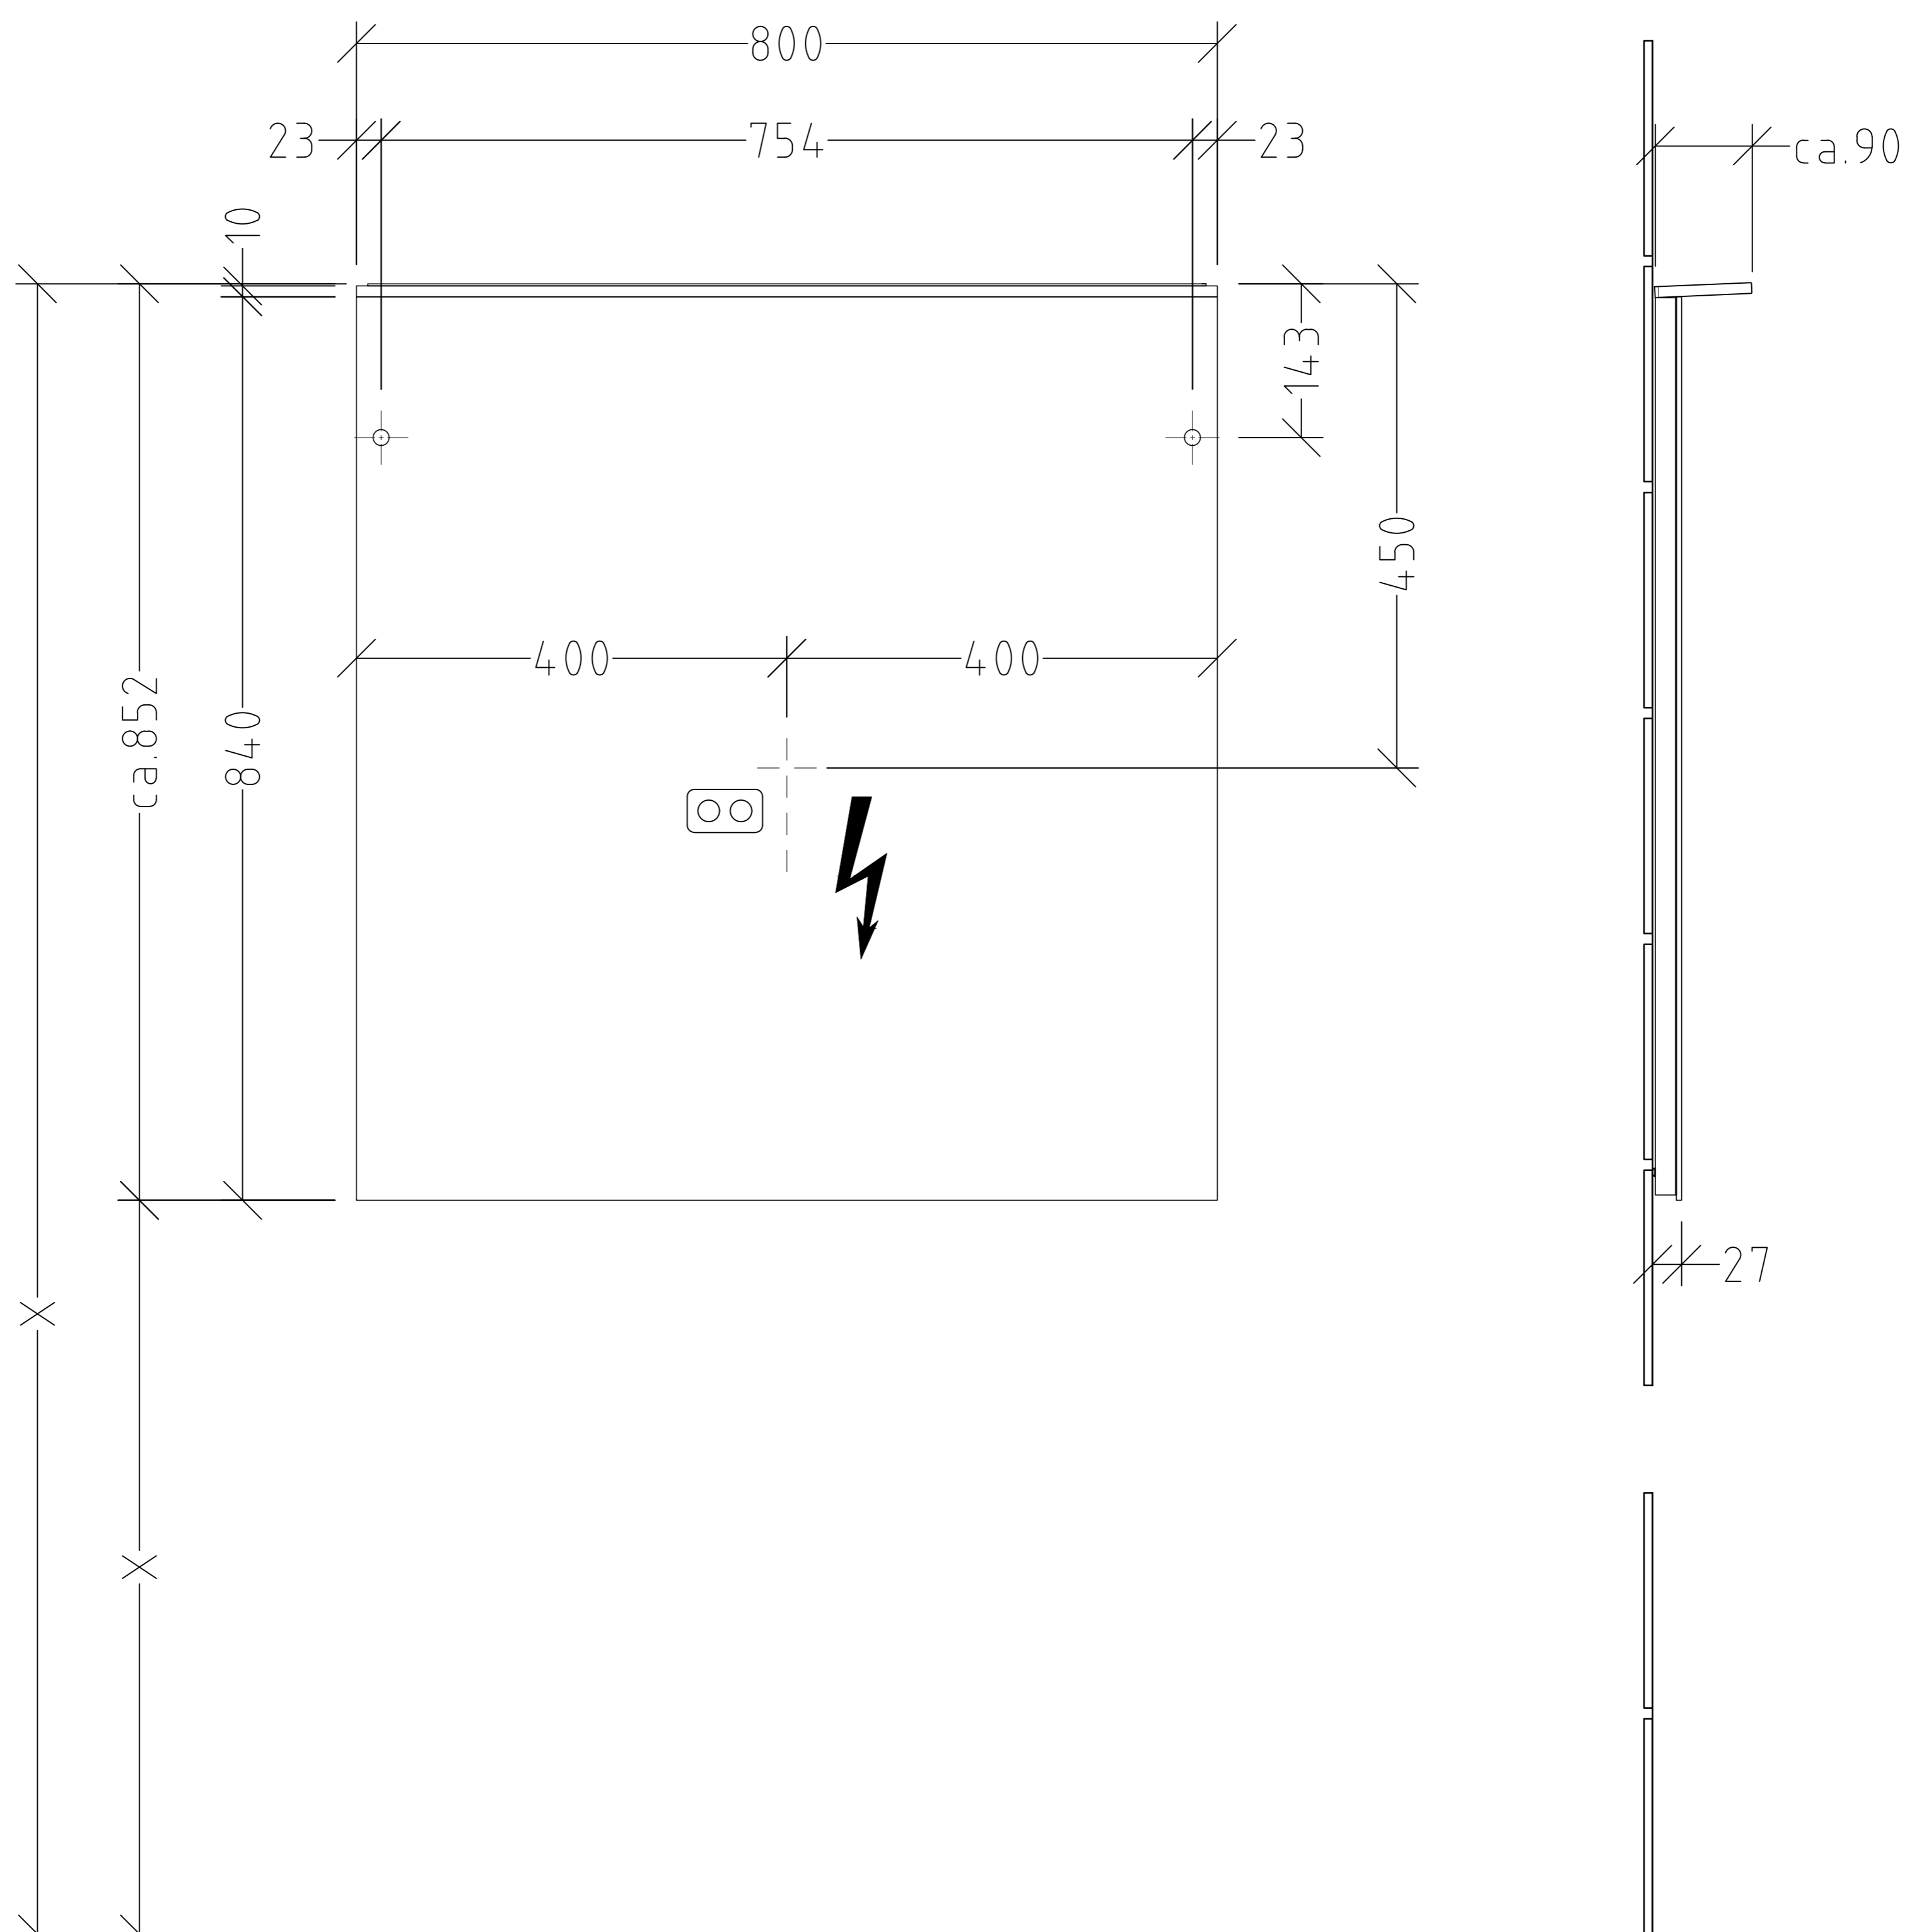

N L
220 - 240 V loser Netzanschluss (laut VDE 0100 Teil 701)